


FÖLDSZINTI ALAPRAJZ M 1:100

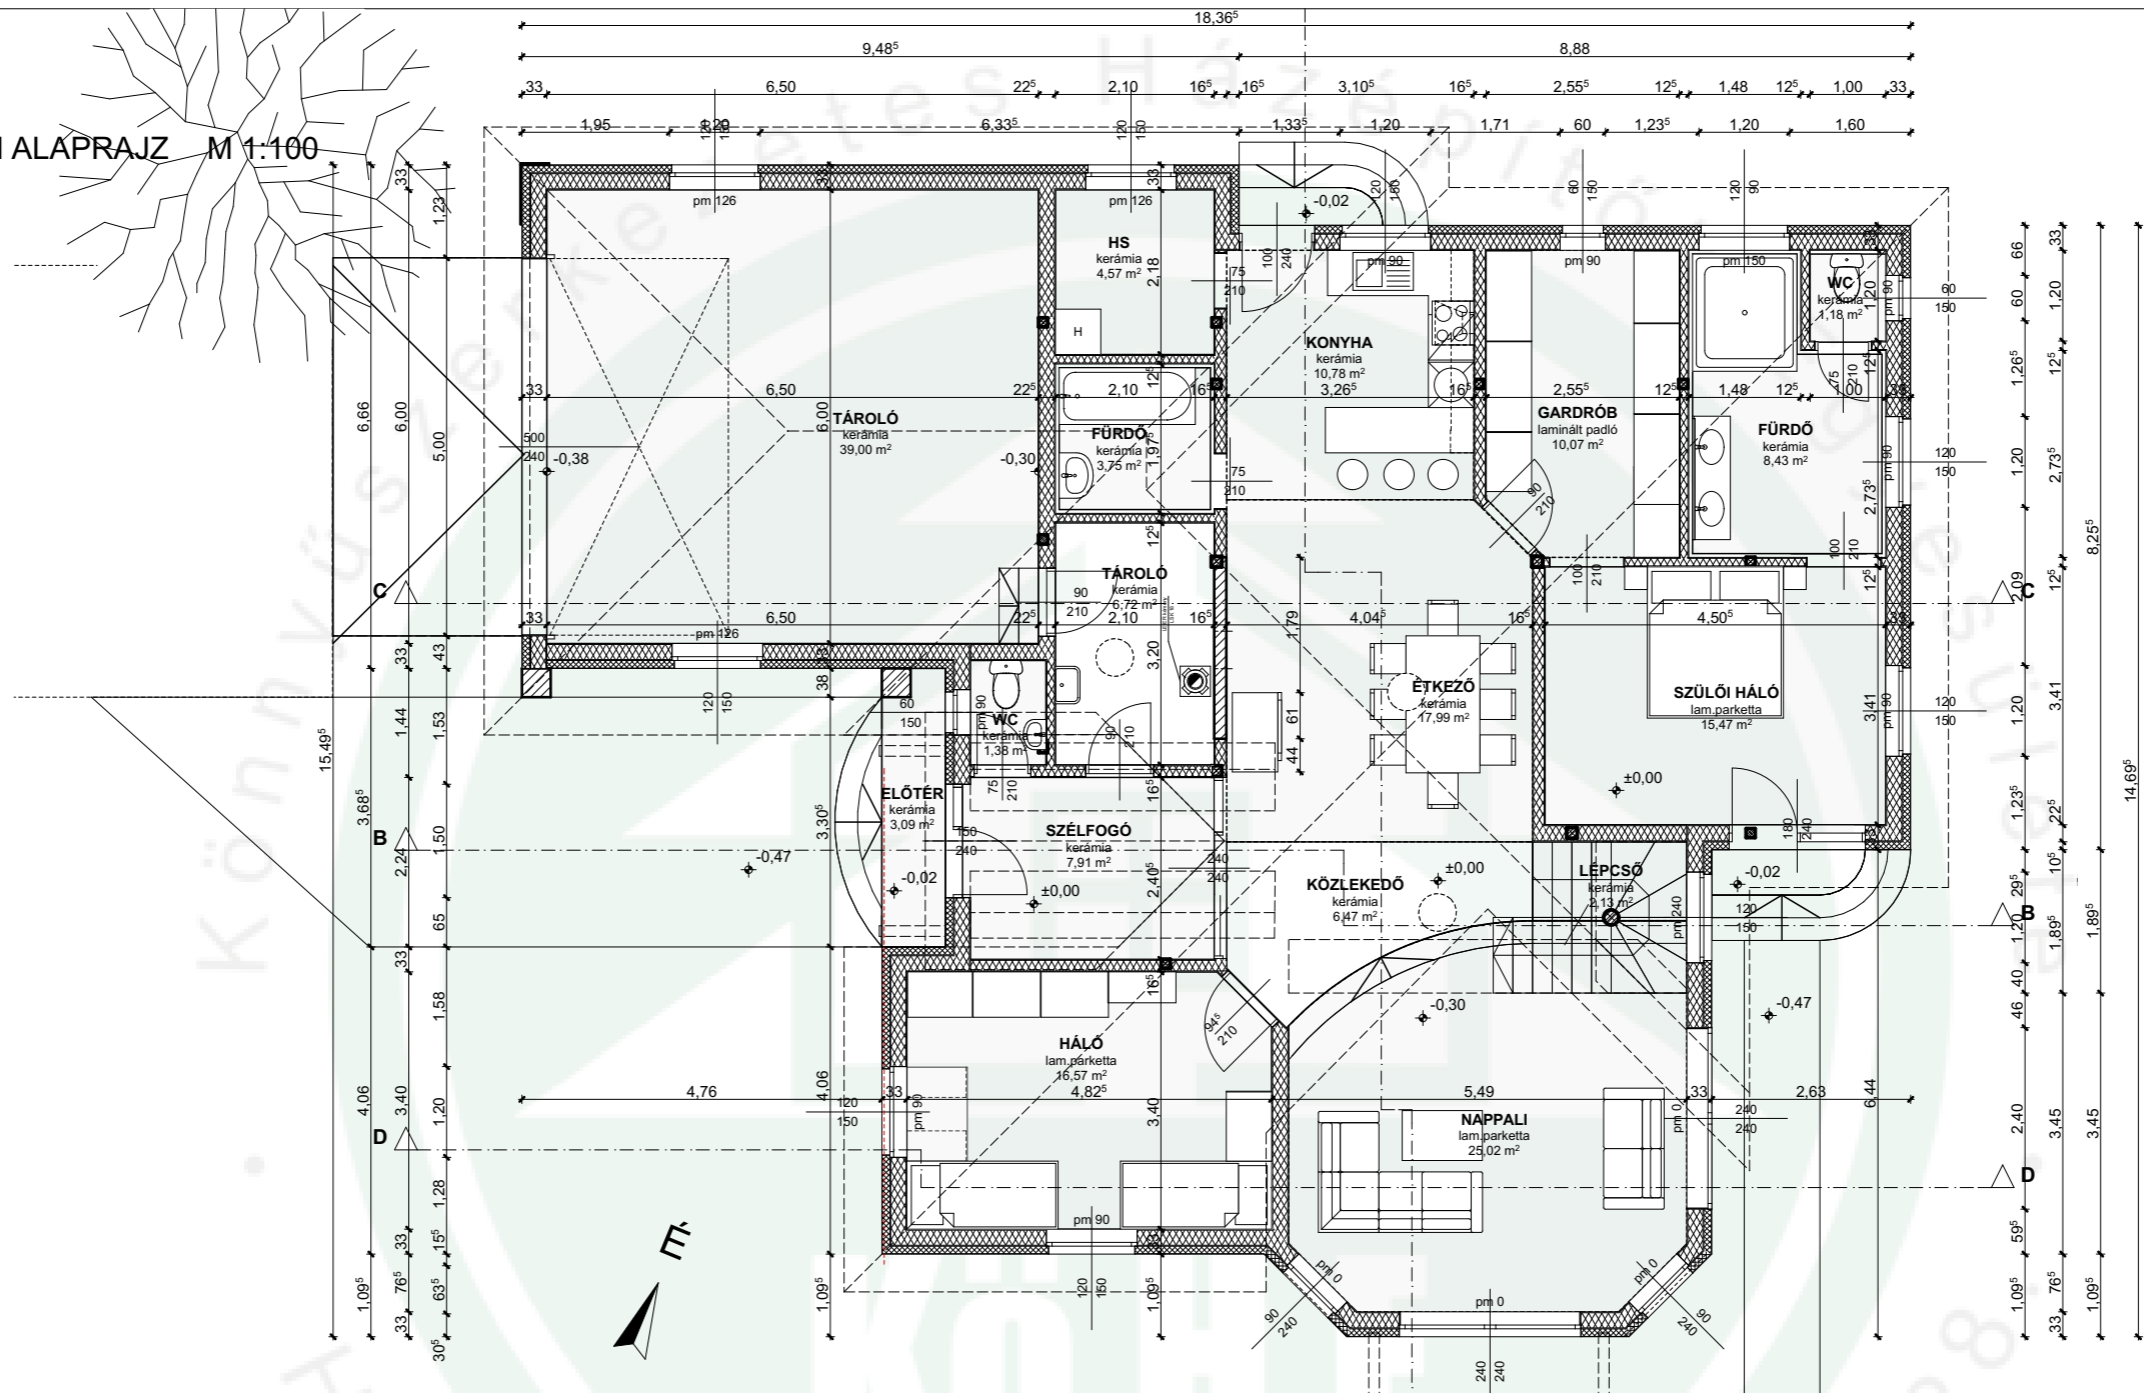

Bruttó alapterület: 209,49 m<sup>2</sup>

Helyiséglista				
Honszint	Helyiség szám	Helyiség neve	Burkolat	Nettó alapterület
földszint	001	Közlekedő	kerámia	6,47
földszint	002	Tároló	kerámia	6,72
földszint	003	Konyha	kerámia	10,78
földszint	004	Étkező	kerámia	17,99
földszint	005	Gardrób	laminált padló	10,07
földszint	006	Nappali	lam.parketta	25,02
földszint	007	Tároló	kerámia	39,00
földszint	008	Szülői háló	lam.parketta	15,47
földszint	009	Háló	lam.parketta	16,57
földszint	010	Fürdő	kerámia	3,75
földszint	011	Fürdő	kerámia	8,43
földszint	012	HS	kerámia	4,57
földszint	013	Szélfogó	kerámia	7,91
földszint	014	WC	kerámia	1,38
földszint	015	WC	kerámia	1,18
földszint	016	Lépcső	kerámia	2,13

177,44 m<sup>2</sup>