


Földszinti alaprajz 1:50

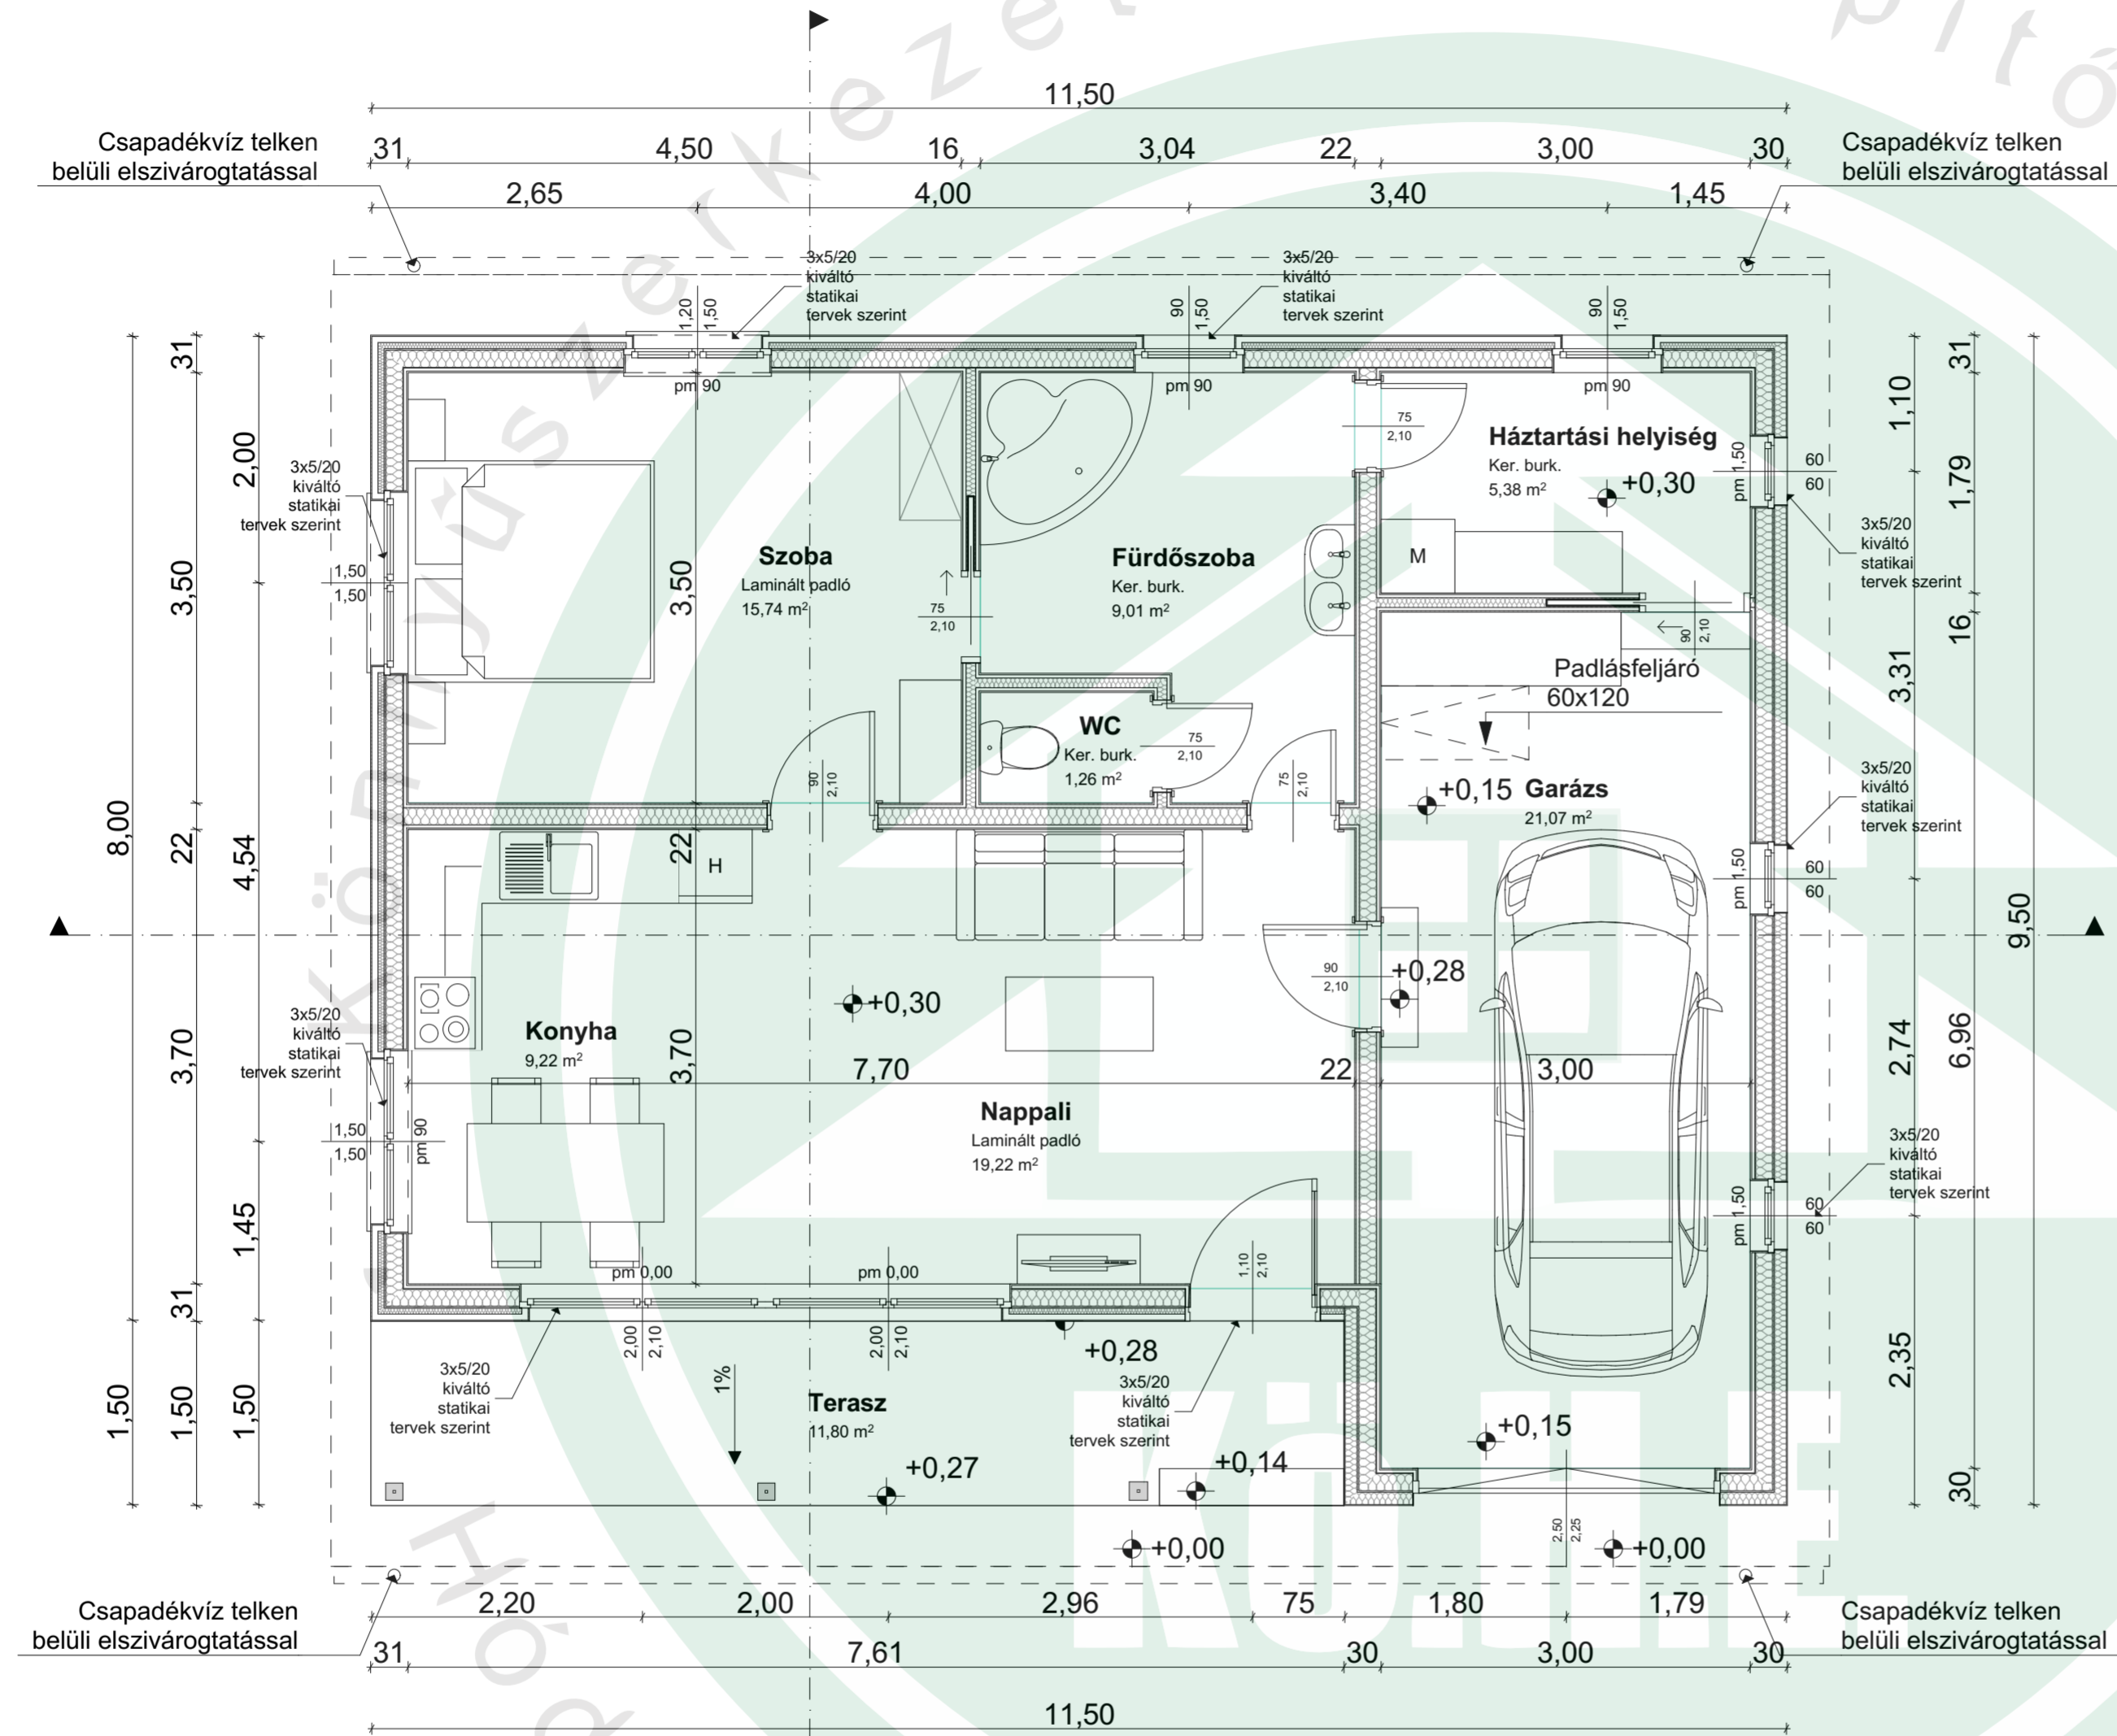







HELYISÉGEK:

FÖLDSZINT:

NAPPALI	19,22 M ²
KONYHA	9,22 M ²
WC	1,26 M ²
FÜRDŐSZOBA	9,01 M ²
HÁLÓSZOBA	15,74 M ²
HÁZTARTÁSI HELYSÉG	5,38 M ²
GARÁZS	21,07 M ²
BRUTTÓ	80,9 M²
FEDETT TERASZ	11,8 M²
	109,2 M²

JELMAGYARÁZAT:

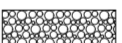-  BETON
-  VASBETON
-  ISOVER AKUPLAT HŐSZIGETELÉS
-  XPS HŐSZIGETELÉS
-  KAVICS ÁGYAZAT
-  TERMETT TALAJ

R5 - Külső fal + Fa burkolat

- 5 cm Fa burkolat
- 5 cm Légrés, 5x5 cm függőleges lécváz
- 5 cm 5x5 cm vízszintes lécváz
- 1,2 cm közte 50 mm Isover Akuplat hőszigetelés
- 14 cm OSB lap
- 60/140 KVH
- 1 rtg. Közte 150 mm Isover Akuplat hőszigetelés
- 2,5 cm Párazáró fólia
- 1,25 cm Lécezés
- 1,25 cm Tűzgátló gipszkarton

R6 - Külső fal

- Nemesvakolat
- 10 cm Polisztirol hőszigetelő rendszer
- 1,2 cm OSB lap
- 14 cm 60/140 KVH
- Közte 150 mm Isover Akuplat hőszigetelés
- 1 rtg. Párazáró fólia
- 2,5 cm Lécezés
- 1,25 cm Tűzgátló gipszkarton

R7 - Oromfal + fa burkolat

- Fa burkolat
- 5 cm Légrés, 5x5 cm függőleges
- 5 cm 5x5 cm vízszintes lécváz
- 1,2 cm OSB lap
- 14 cm 60/140 KVH

R8 - Oromfal

- Nemesvakolat
- 10 cm Polisztirol hőszigetelő rendszer
- 1,2 cm OSB lap
- 14 cm 60/140 KVH