
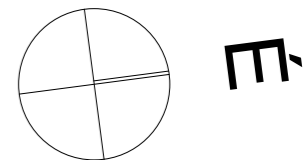
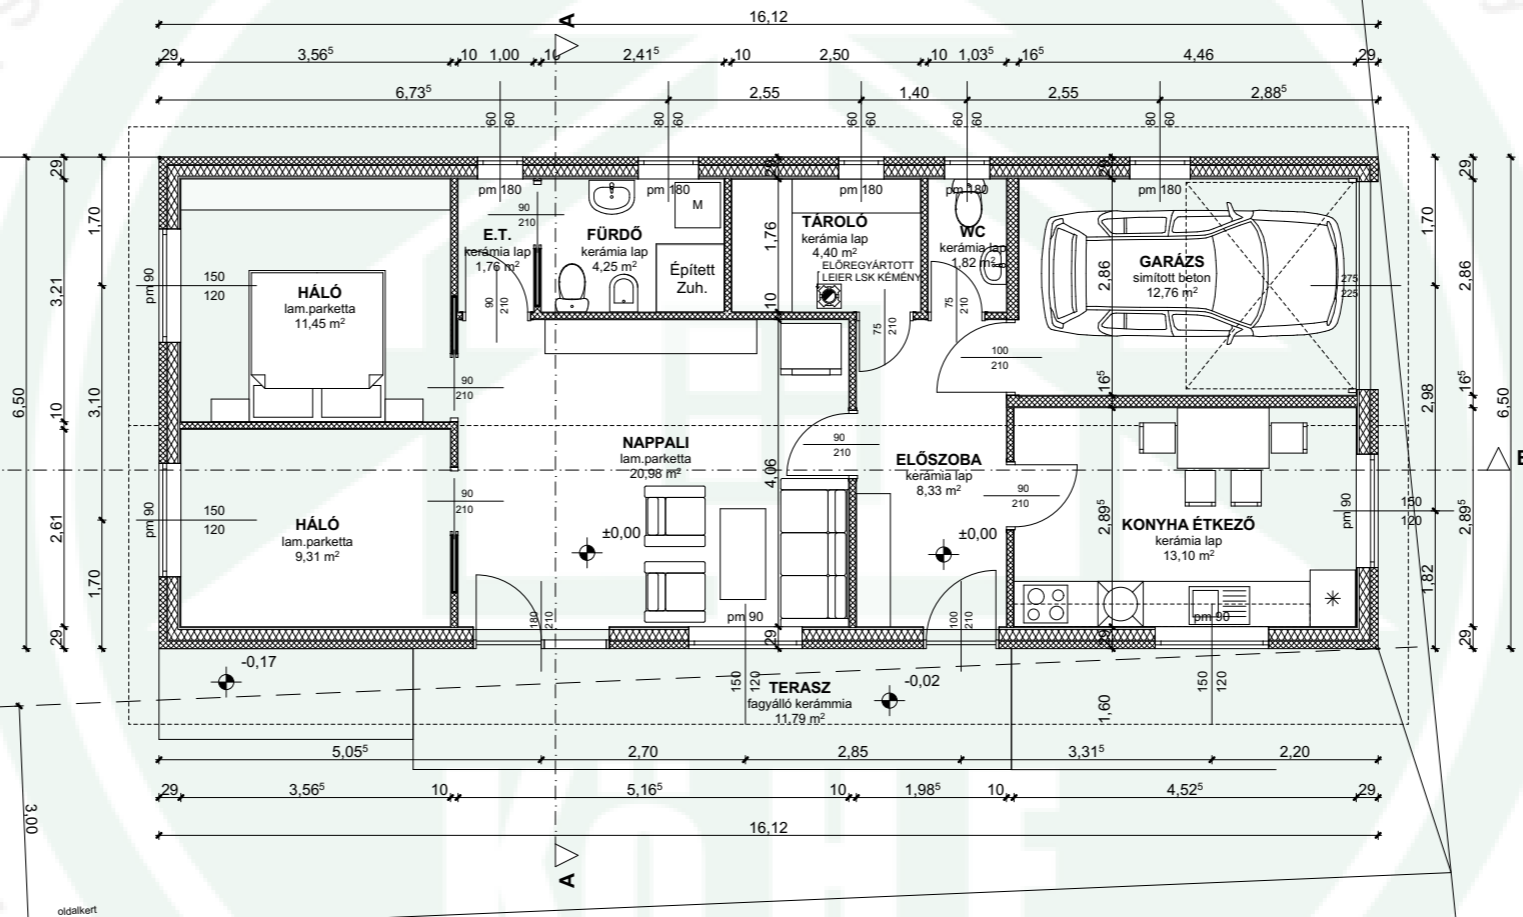


757

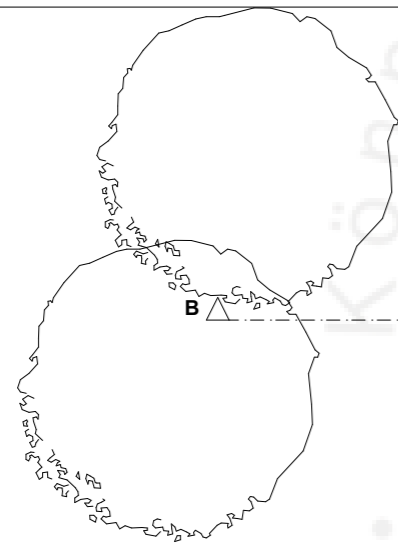

Helyiséglista		
Helyiség neve	Burkolat	Nettó alapterület
E.T.	kerámia lap	1,76
Előszoba	kerámia lap	8,33
Fürdő	kerámia lap	4,25
Garázs	simított beton	12,76
Háló	lam.parketta	9,31
Háló	lam.parketta	11,45
Konyha étkező	kerámia lap	13,10
Nappali	lam.parketta	20,98
Tároló	kerámia lap	4,40
WC	kerámia lap	1,82

88,16 m²